

**Département de la Dordogne
Commune de**

**Projet d'aliénation
d'un chemin rural
au lieudit "La Gâtine"**

NOTE EXPLICATIVE

Il est envisagé par la Commune de TOCANE-SAINT-APRE l'aliénation du terrain d'assiette d'une section de chemin rural désaffecté.

Situation :

Au lieudit "La Gâtine", à 2,4 km environ au Nord-Est du chef-lieu de la Commune.

Confrontant :

Au Sud, à un autre chemin rural,
Et de toutes autres parts, à la propriété de Monsieur Patrick PALEM.

Figurant au cadastre :

Section AI, lieudit « La Gâtine », numéro à créer, pour une contenance de 1 a 59 ca.

=====

Le prix du terrain vendu sera fixé par délibération du Conseil Municipal.

Les frais de notaire et de géomètre seront à la charge de l'acquéreur.

=====

DEPARTEMENT DE LA DORDOGNE

ARRONDISSEMENT DE PERIGUEUX
COMMUNE DE TOCANE-SAINT-APRE

PROJET D'ALIÉNATION D'UN CHEMIN RURAL AU LIEUDIT "LA GATINE"

METRE PARCELLAIRE DE L'IMMEUBLE A ALIENER

Section	Numéro	Classe	Lieudit	Nature de culture	NOMS, PRENOMS ET DOMICILES ACTUELS DU OU DES PROPRIETAIRES INSCRITS A LA MATRICE DES ROLES	PROPRIETAIRE ACTUEL OU PRESUME	SUPERFICIE DES EMPRISES
AI	Chemin rural	-	La Gâtine	-	Commune de TOCANE-SAINT-APRE	Idem	1 a 59 ca

FAIT A RIBERAC, le 31 octobre 2024

La Géomètre-Expert,
Déborah DENIS




Commune de TOCANE-SAINT-APRE

Propriété de la Commune
Projet d'aliénation d'un chemin rural

PLAN DE SITUATION

ECHELLE: 1/20000

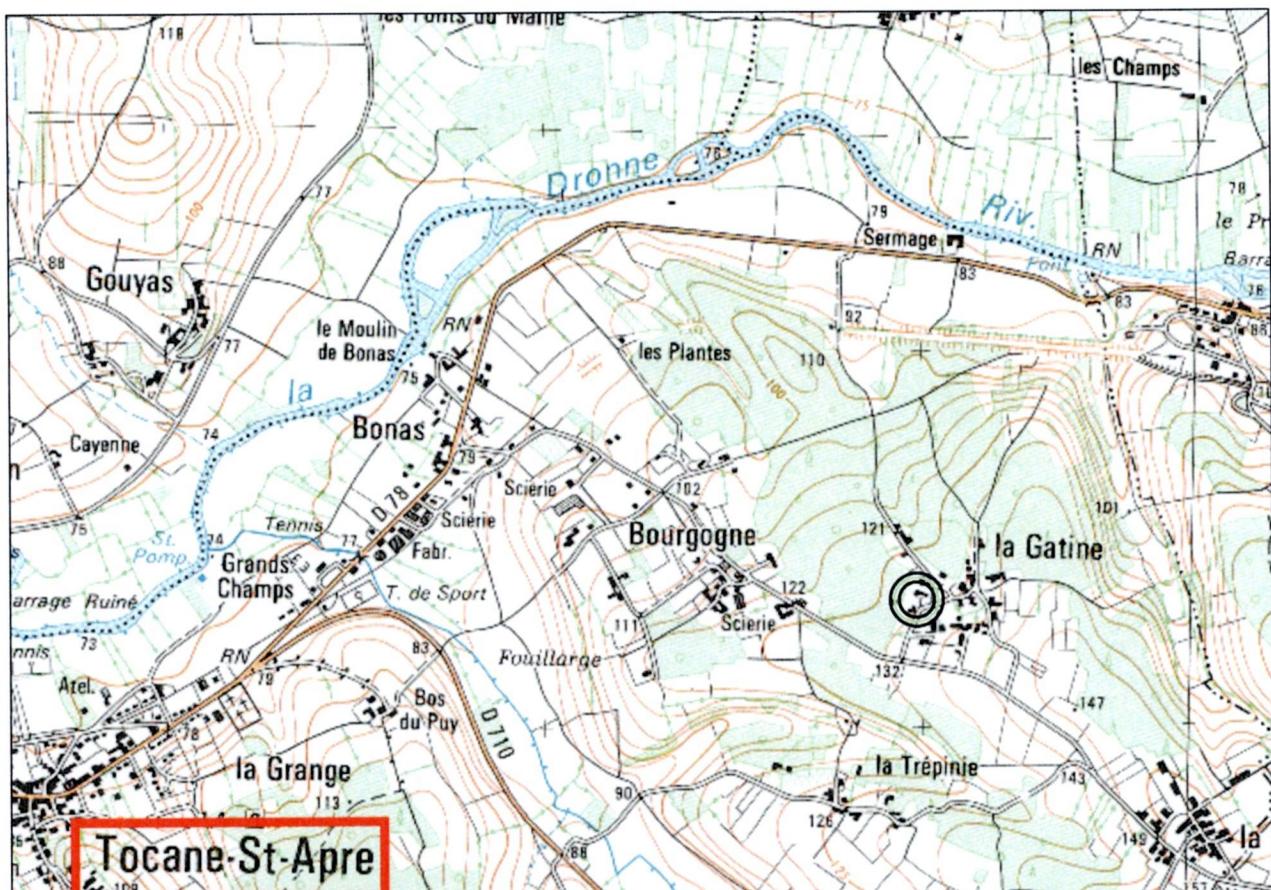

Dressé le 14 octobre 2024

Référence : 2024-13791



Déborah DENIS
Geomètre-Expert D.P.L.G

Siège social
35 rue Couleau
BP 30
24600 RIBERAC

Tél : 05 53 90 90 20

Permanence en Charente
22 rue du Boulivent
16190 MONTMOREAU

Tél : 05 45 60 28 16

Permanence Vallée de l'Isle
8 place Eugène Le Roy
24190 NEUVIC

Tél : 05 53 80 02 77

email: contact@geometre-expert-riberac.fr

PLAN PARCELLAIRE

ECHELLE: 1/500

Projet d'aliénation d'un chemin rural
Contenance: 1 a 59 ca



CADASTRE :

Section : AI
Lieudit : La Gâtine
Numéro : à créer
Contenance : 1 a 59 ca

